


PROPOSTA DI PROGETTO
RESTITUZIONE GRAFICA DEI FRONTI
scala 1:100

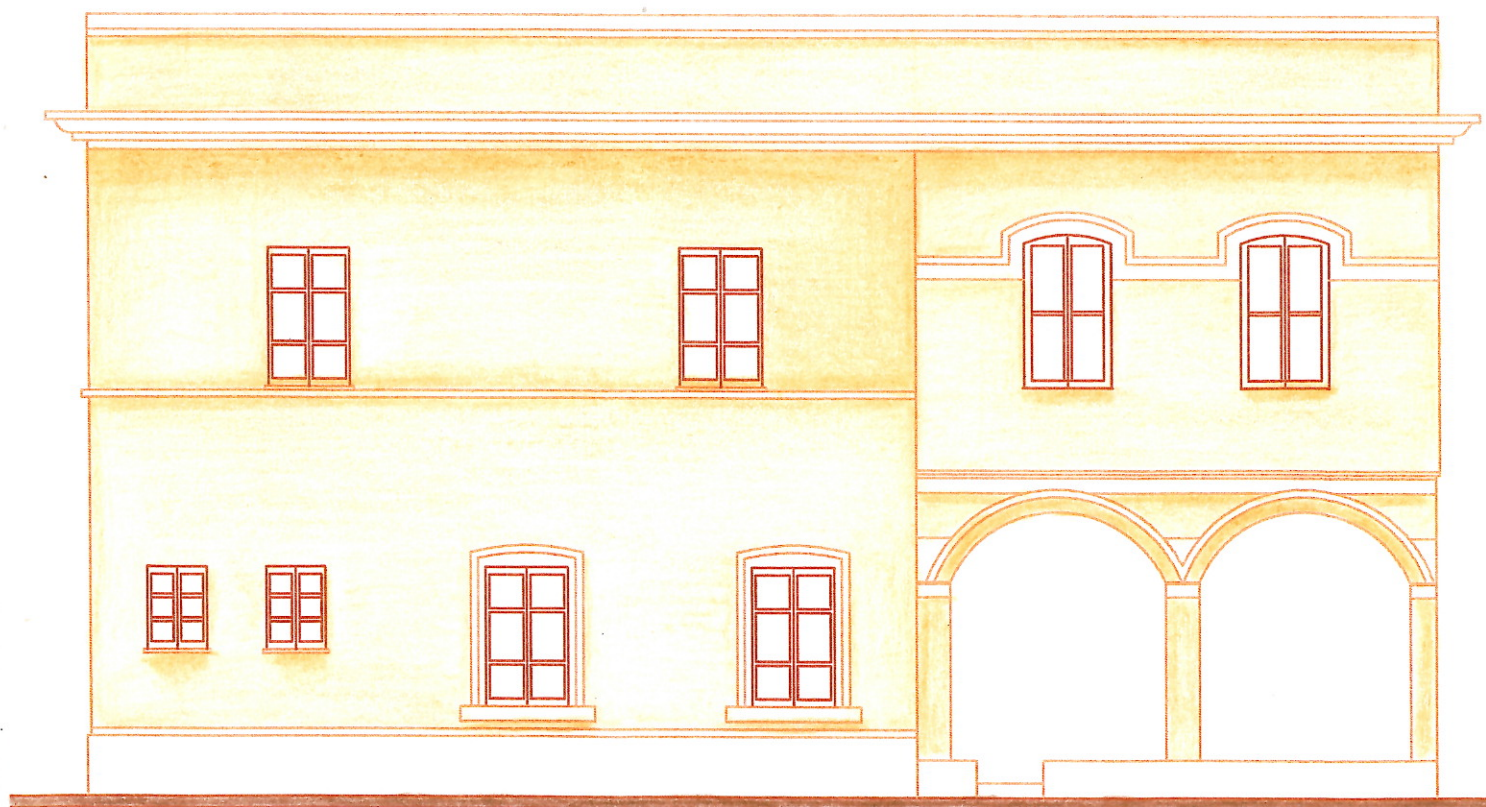

FRONTE SUD - OVEST









FRONTE NORD - OVEST




FRONTE SUD - EST


RICOSTRUZIONE TRIDIMENSIONALE
E PARTICOLARI
DELL'APPARATO DECORATIVO
IN PROGETTO

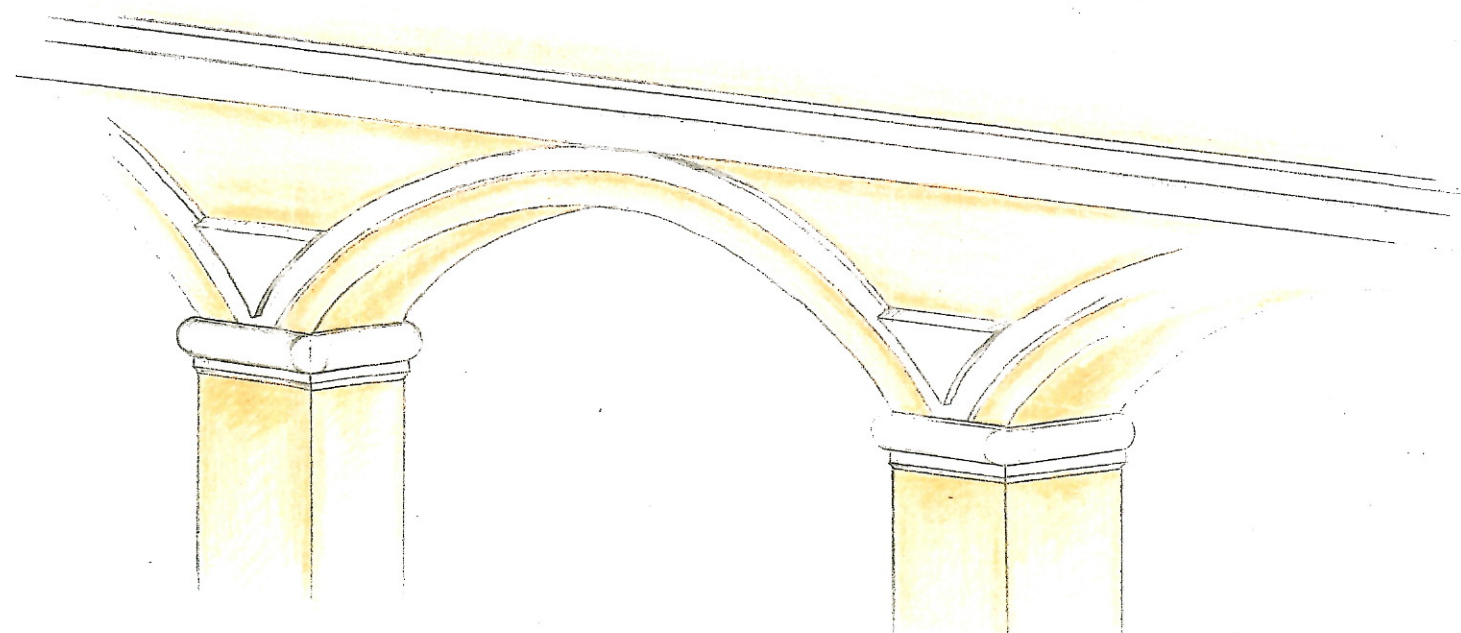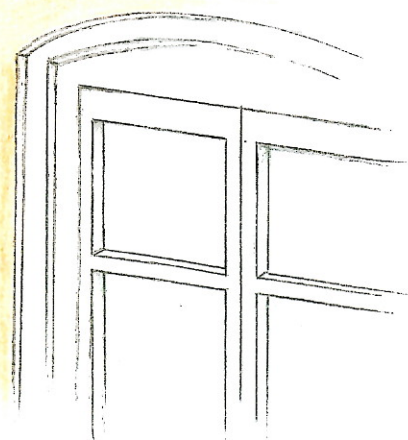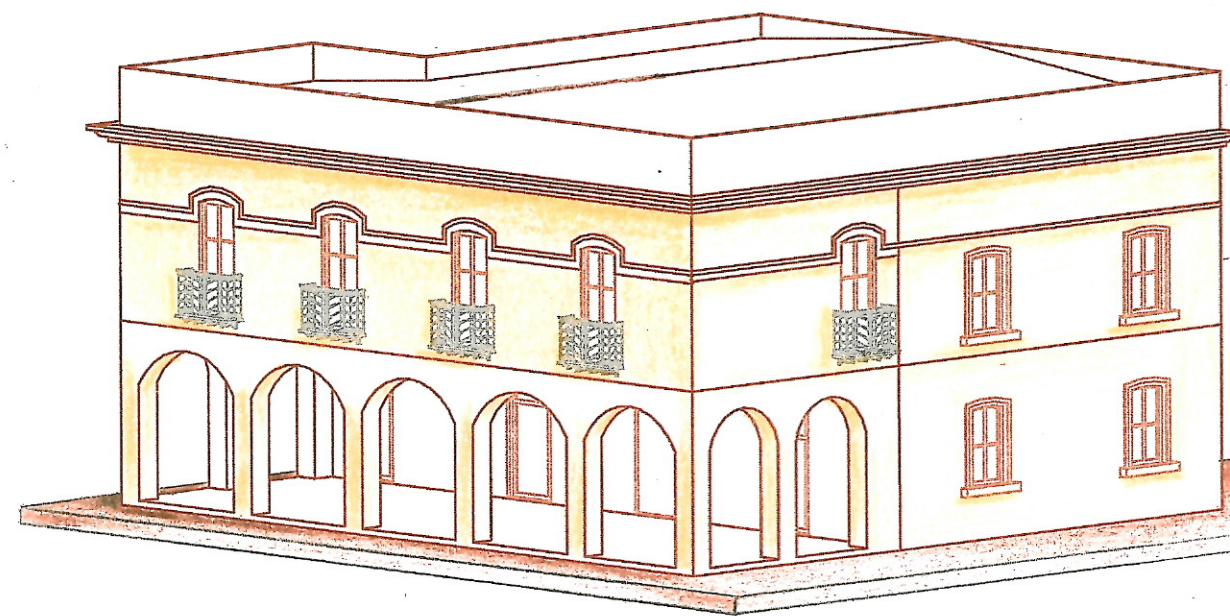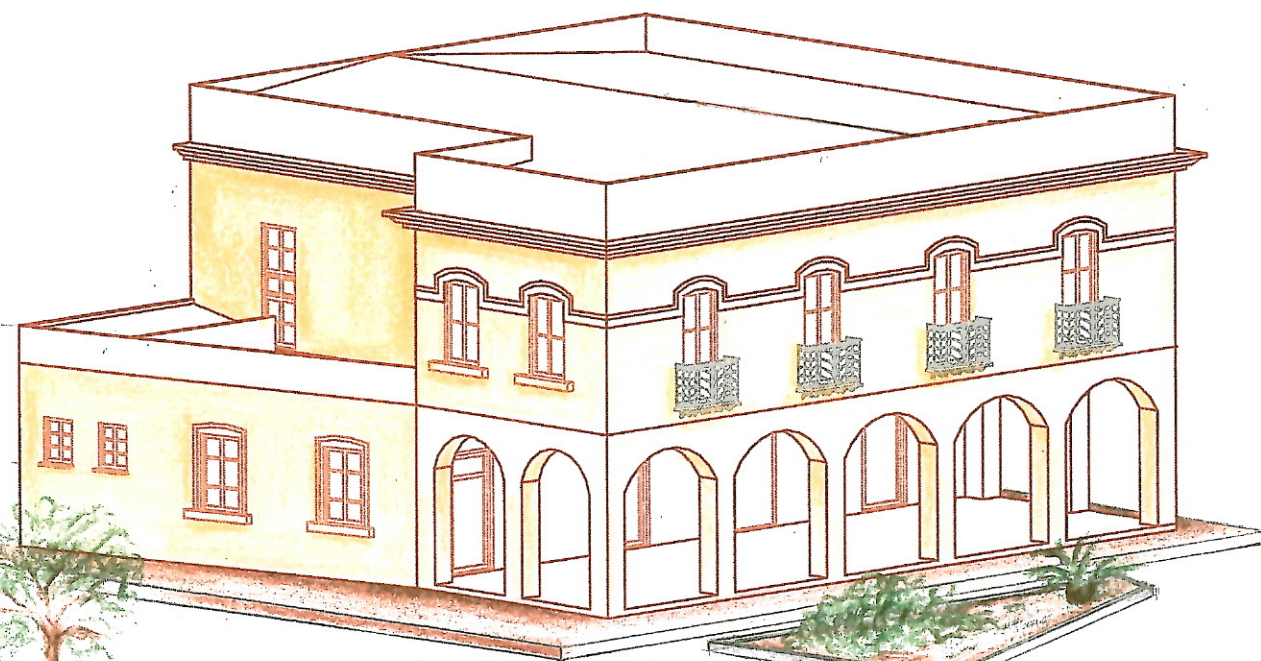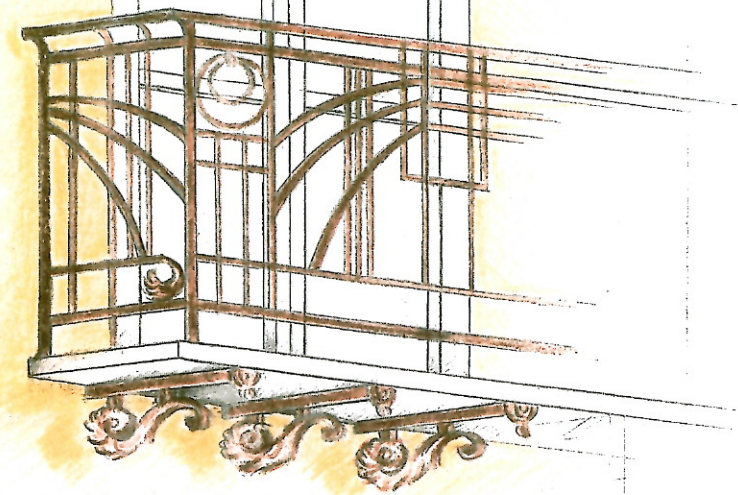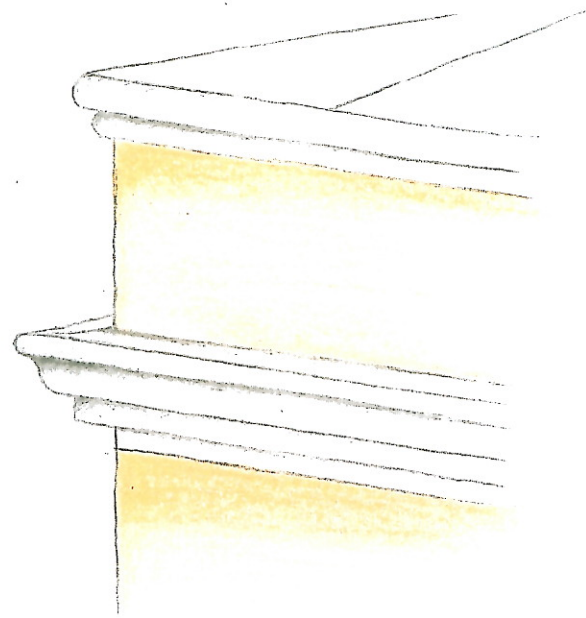


PARTICOLARE 1

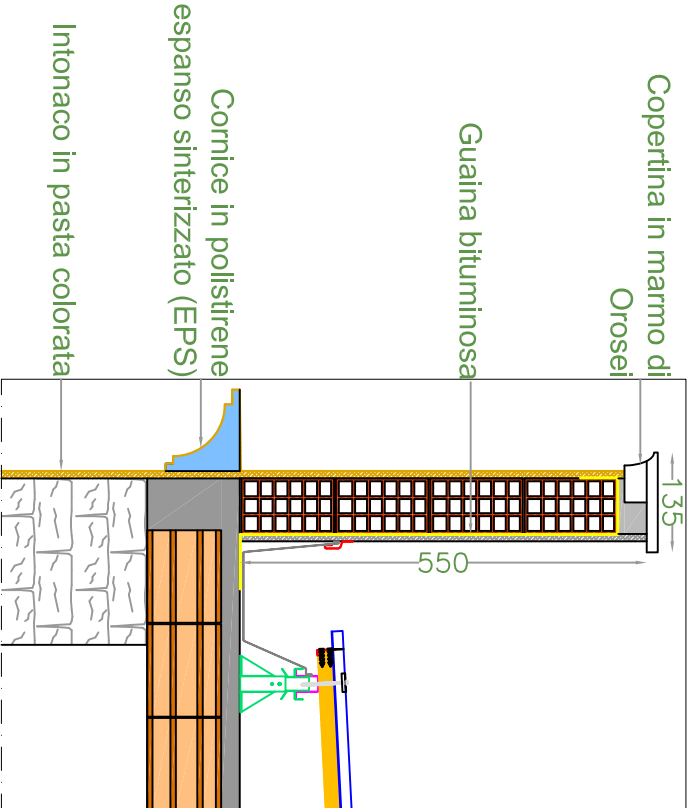


PARTICOLARE 2

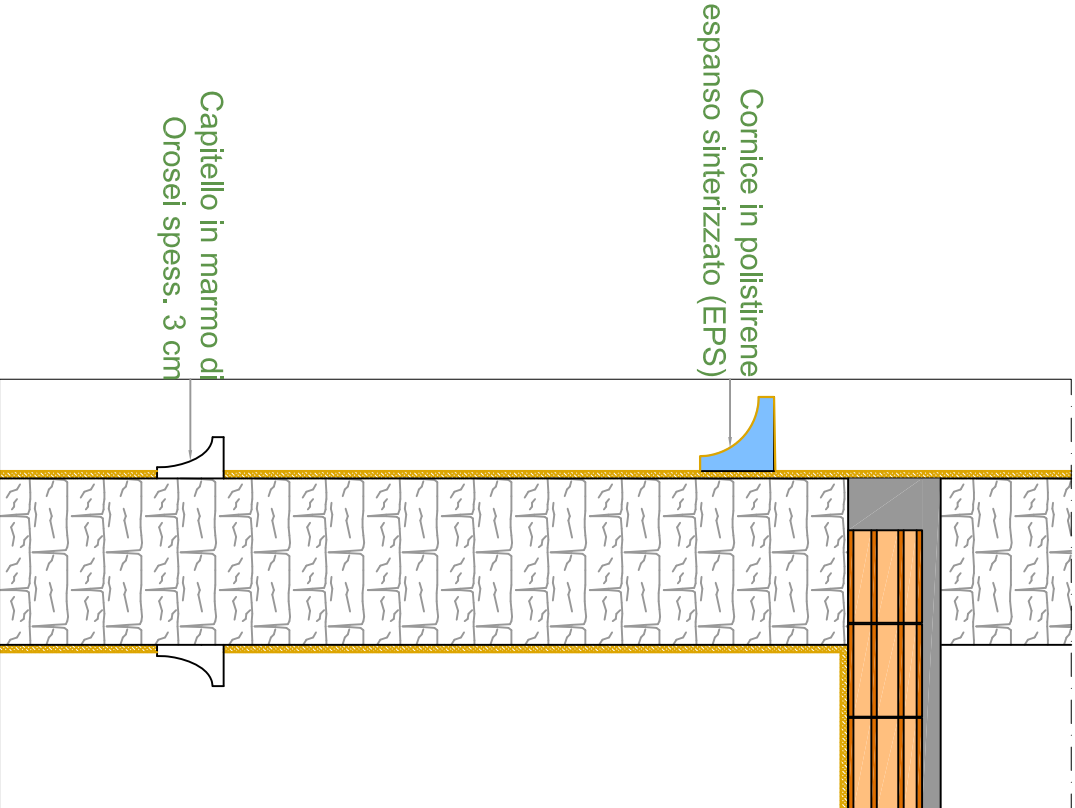


PARTICOLARE 3

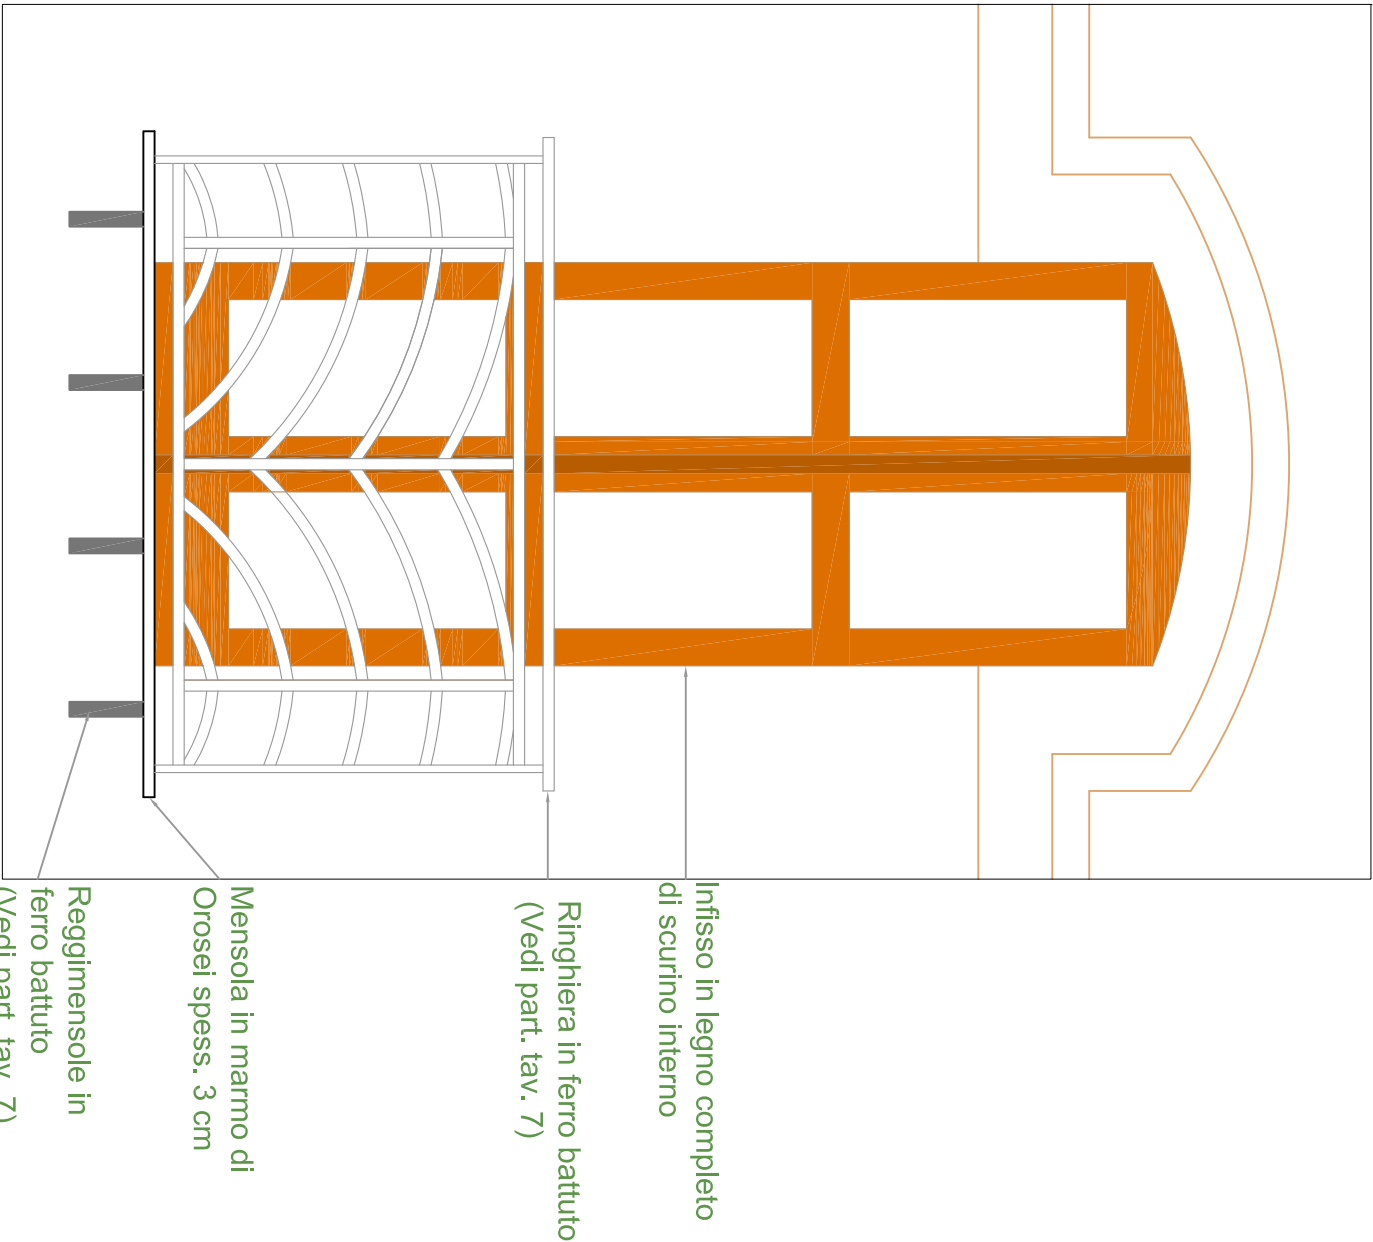

PARTICOLARE 4

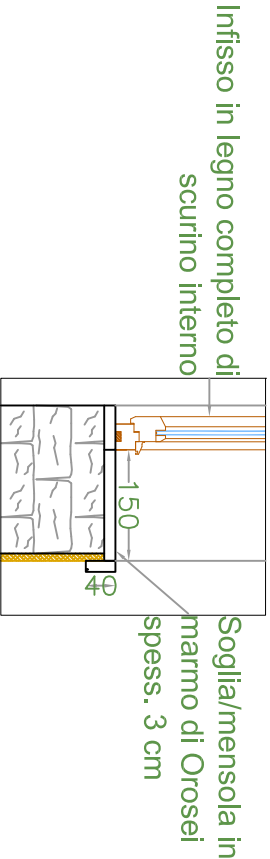

PARTICOLARE 5

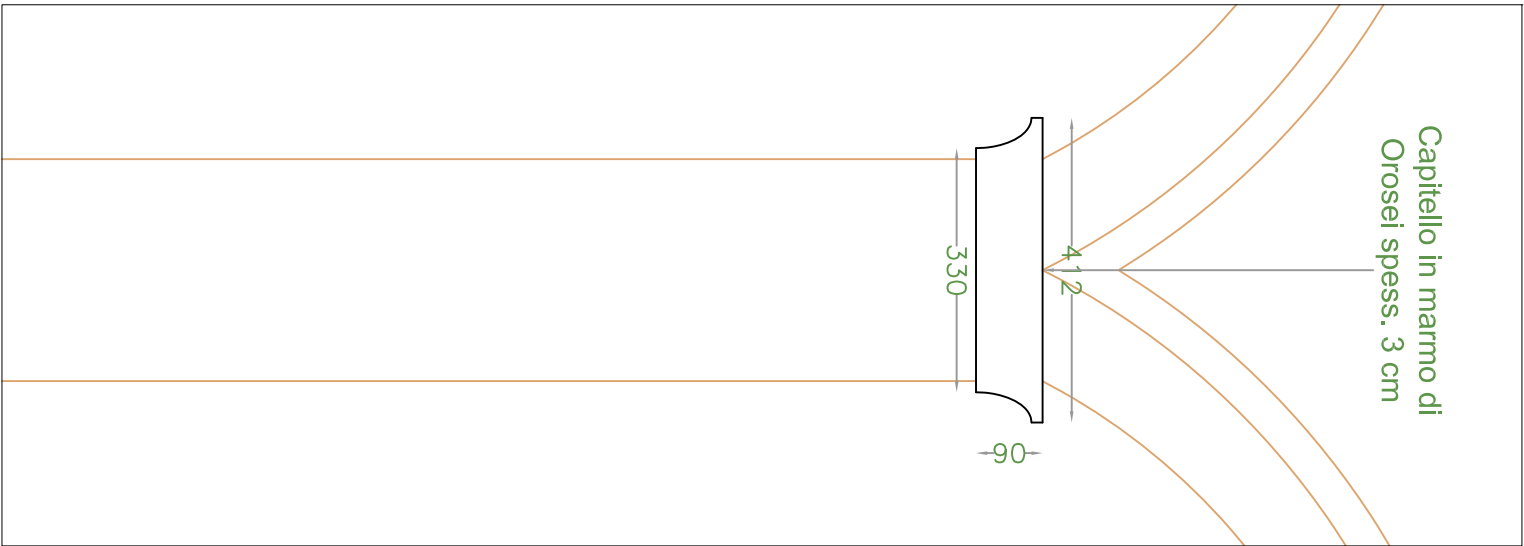

SCALA 1:20