


	UNIONE dei COMUNI PARTEMONTIS <i>Provincia di Oristano</i>	
	MANIFESTAZIONE CULTURALE "Pedras et Sonus Jazz Festival" Gonnostramatza -PIAZZA San Michele Arcangelo-	
	Fase: Definitivo	
	Elaborato TAV. 1 - PLANIMETRIA IMPIANTI LOGISTICI TAV. 2 - SUDDIVISIONE AREE CONCERTO TAV. 3 - PIANO EVACUAZIONE TAV. 4 - PIANO DISTANZIAMENTO COVID-19	Tavola
		Scala: ☐ 1:5000 ☐ 1:250 ☐ 1:25 ☐ 1:2000 ☐ 1:200 ☐ 1:20 ☐ 1:1000 ☐ 1:100 ☐ 1:10 ☒ 1:400 ☐ 1:50 ☐ 1:5
		Data: AGOSTO 2020 Agg.
		Il Tecnico Collaboratore Geom. Gianluca Melis
IL TECNICO Geom. Luca Orrù	IL COMMITTENTE	

TAV. 1

Gonnostramatza - PLANIMETRIA IMPIANTI LOGISTICI

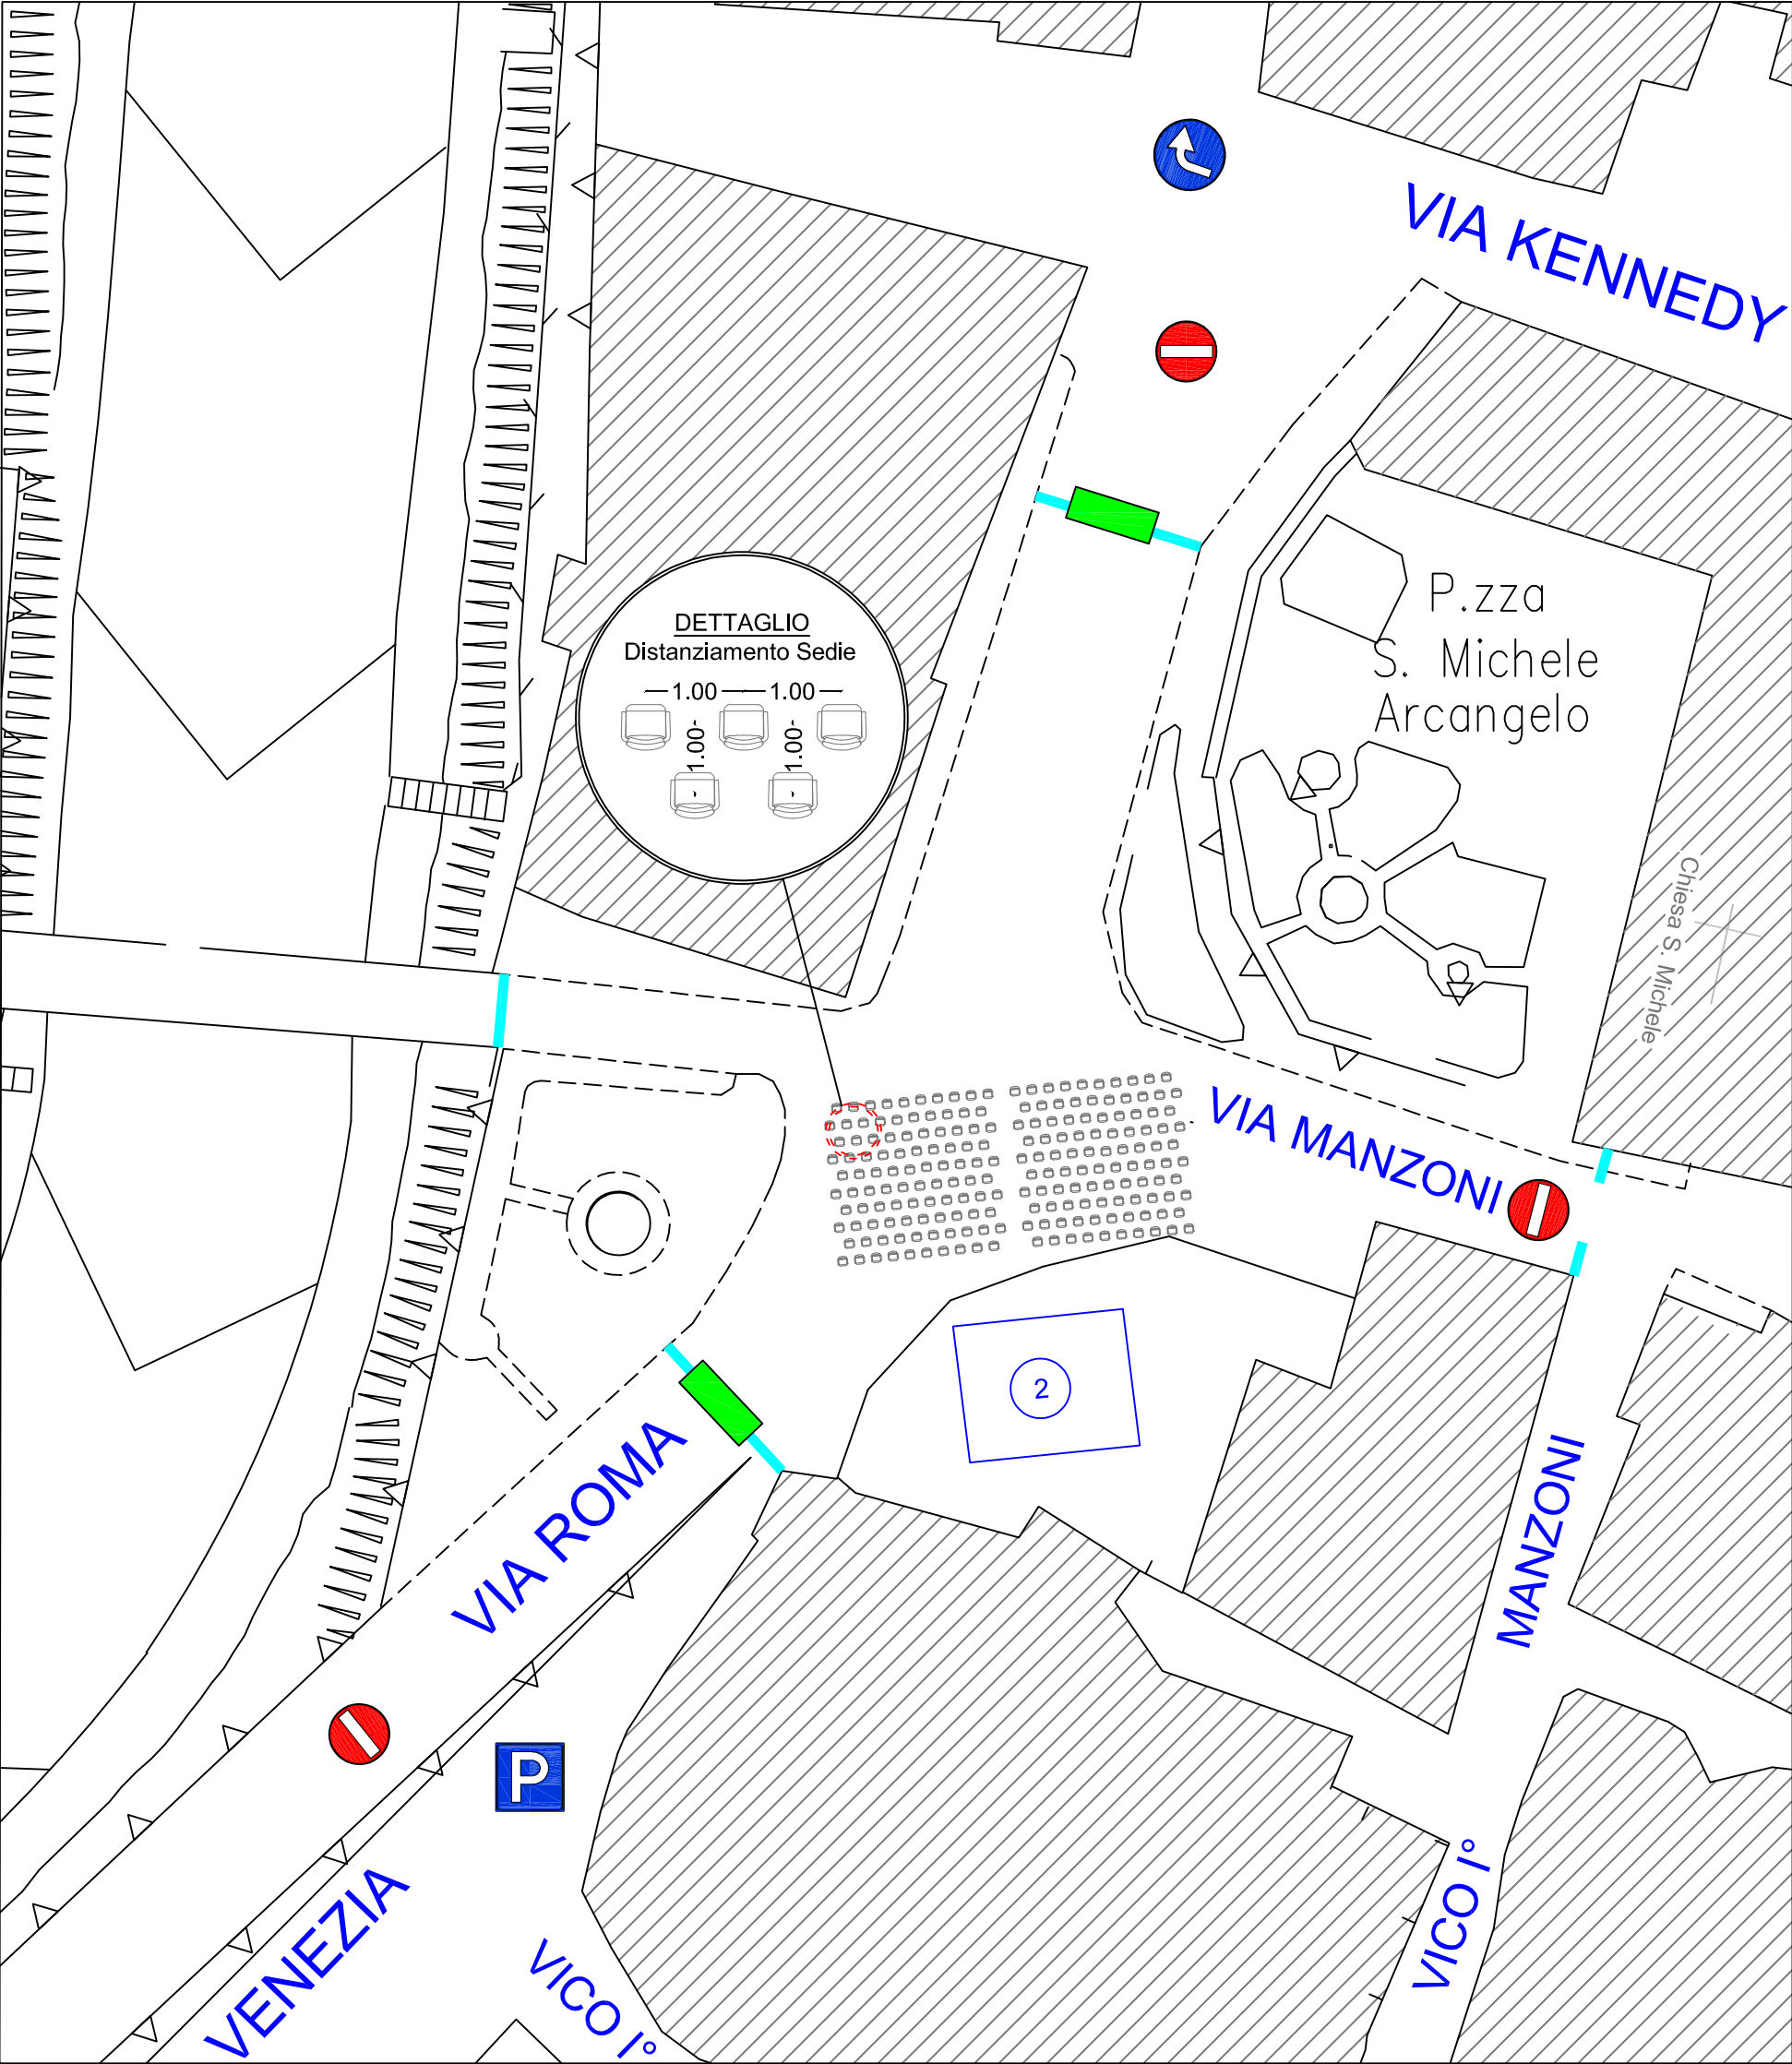


LEGENDA

2 PALCO	VARCHI INGRESSO	TRANSENNE
	DISPOSIZIONE SEDIE	WC BAGNI
	P PARCHEGGI	DIVIETO di ACCESSO

Note: I Posti a sedere saranno circa 200 distanziati di 1m;
I VARCHI D'INGRESSO dovranno avere una larghezza di almeno 3,00 m e dovranno essere presidiati da personale addetto alla Security

TAV. 2

Gonnostramatza - SUDDIVISIONE AREE CONCERTO

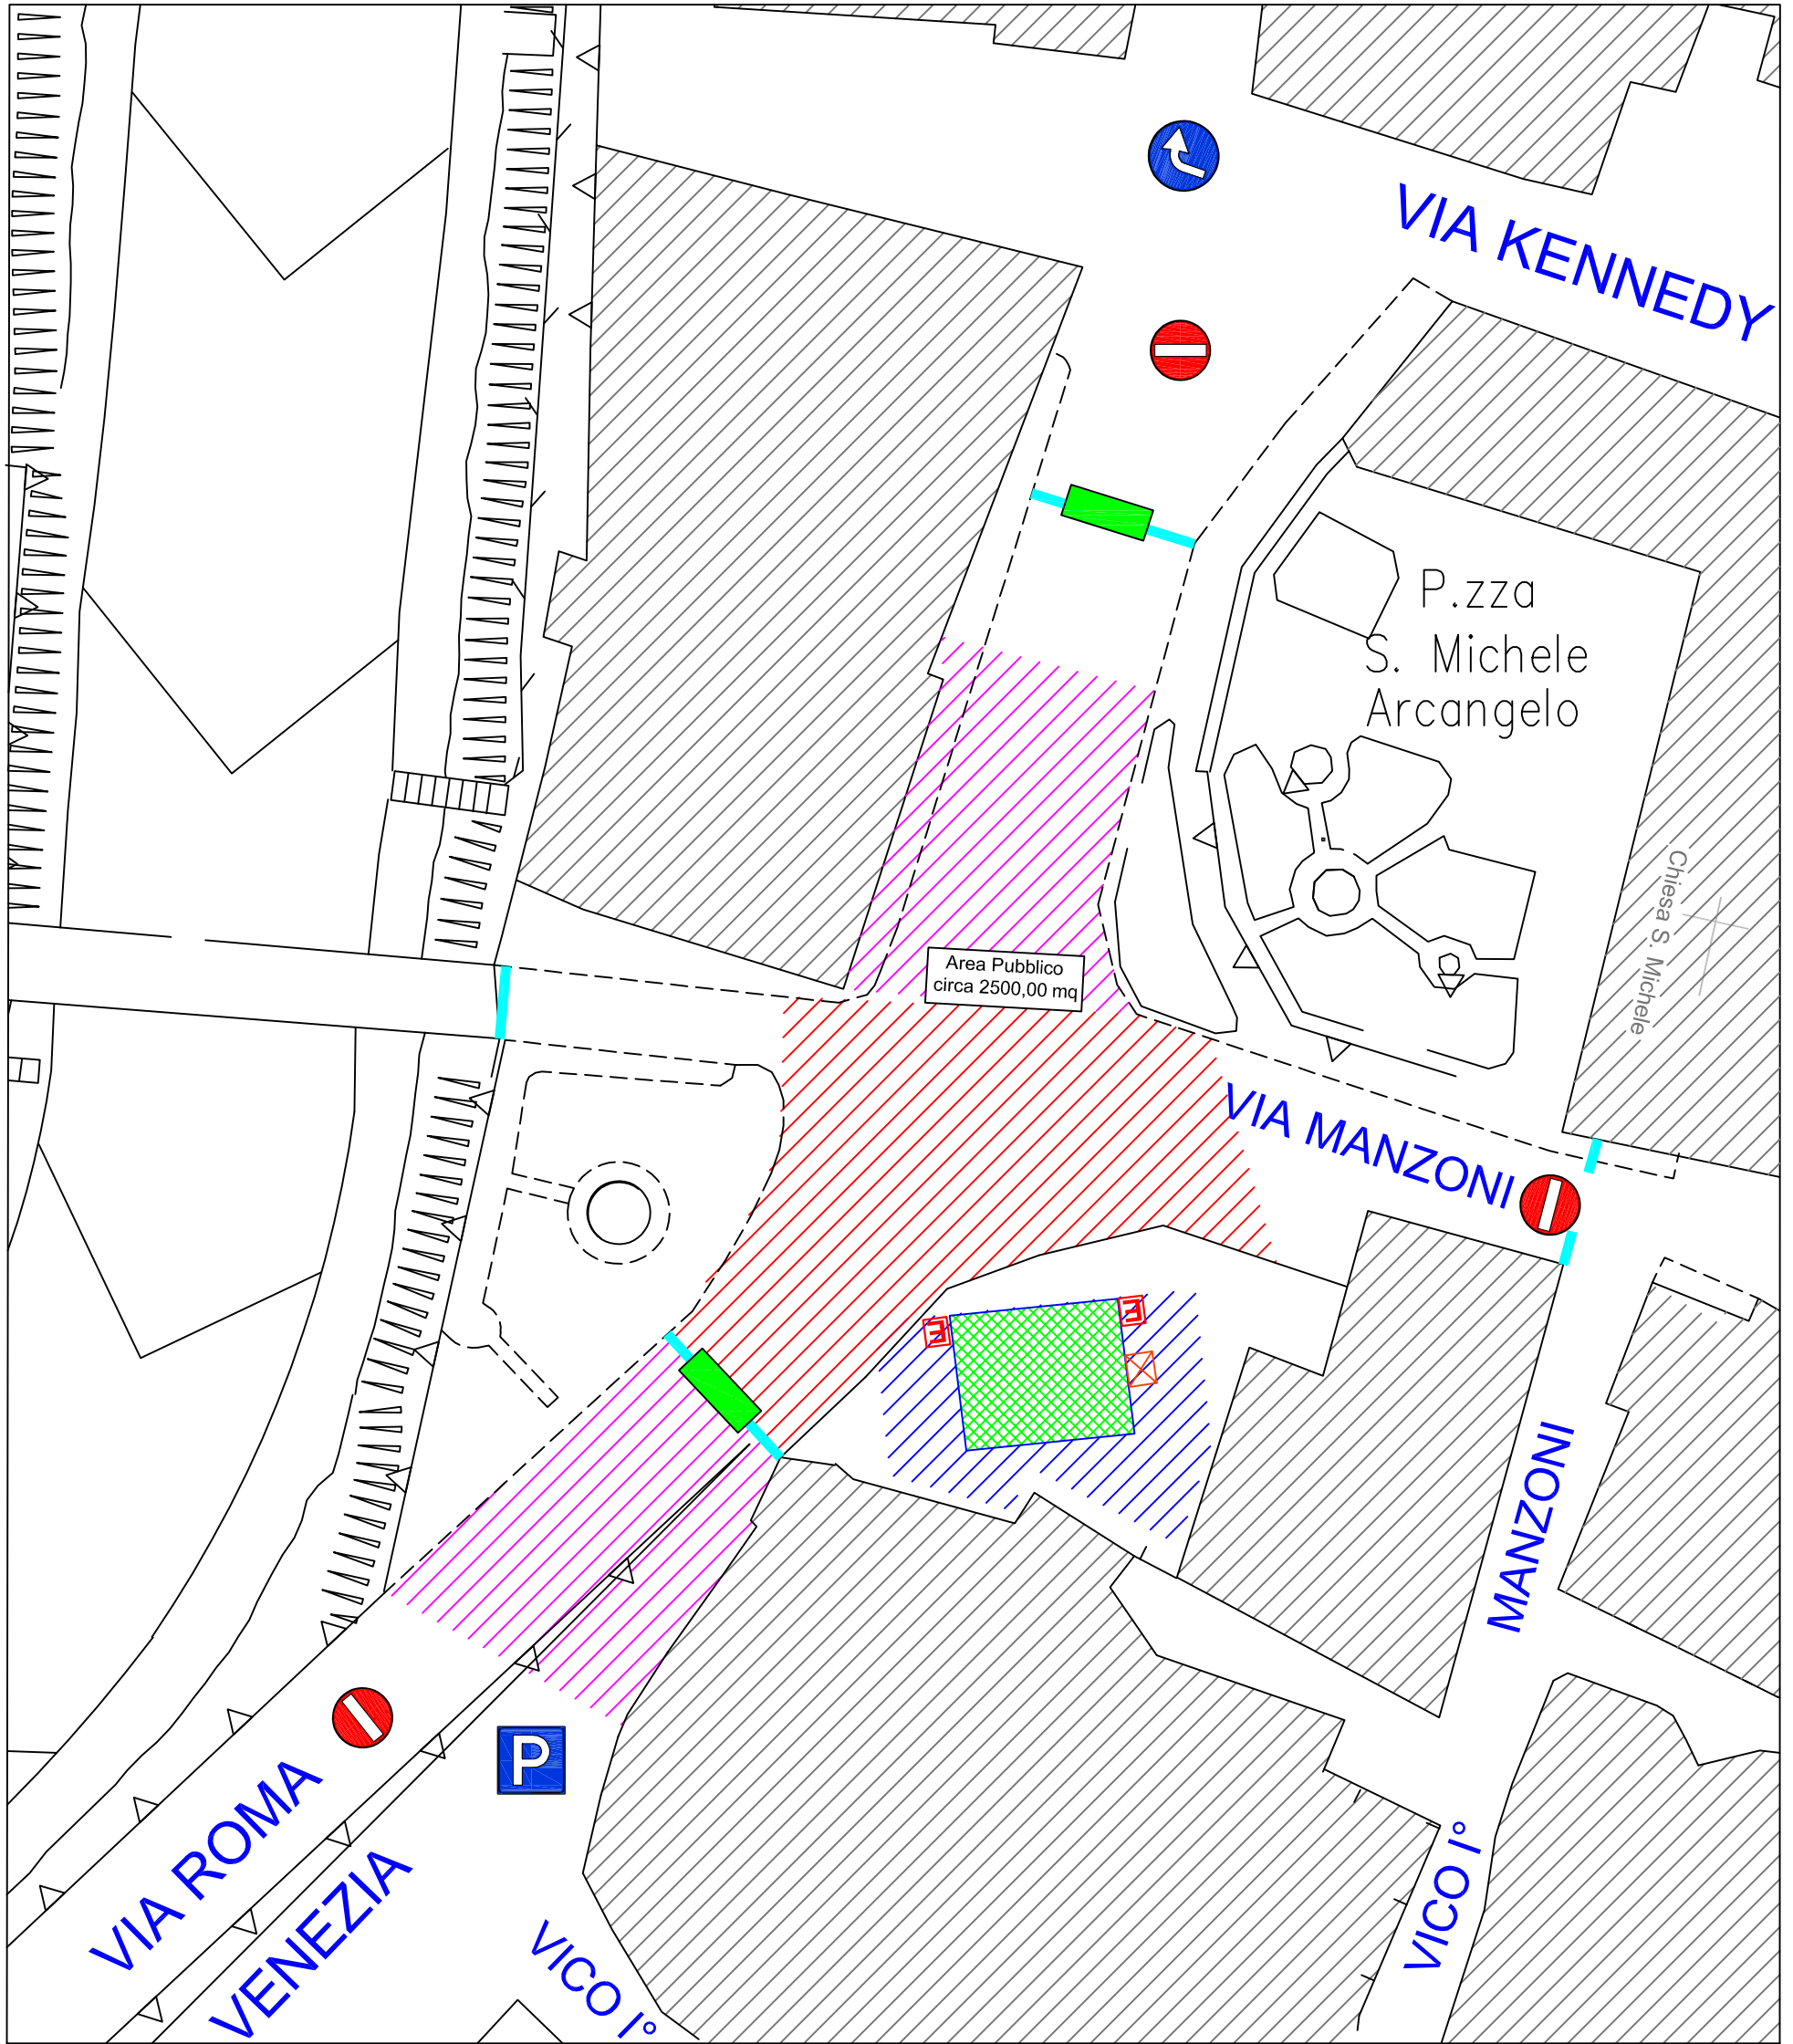

LEGENDA


	AREA PALCO		PALCO		TRANSENNE
	AREA PUBBLICO		ESTINTORE		ALLACCIO ELETTRICO
	ZONA CALMA				QUADRO ELETTRICO
	ING. CONTING.				BAGNI

Note:


I VARCHI D'INGRESSO dovranno avere una larghezza di almeno 3,00 m e dovranno essere presidiati da personale addetto alla Security

TAV. 3

Gonnostramatza - PIANO EVACUAZIONE

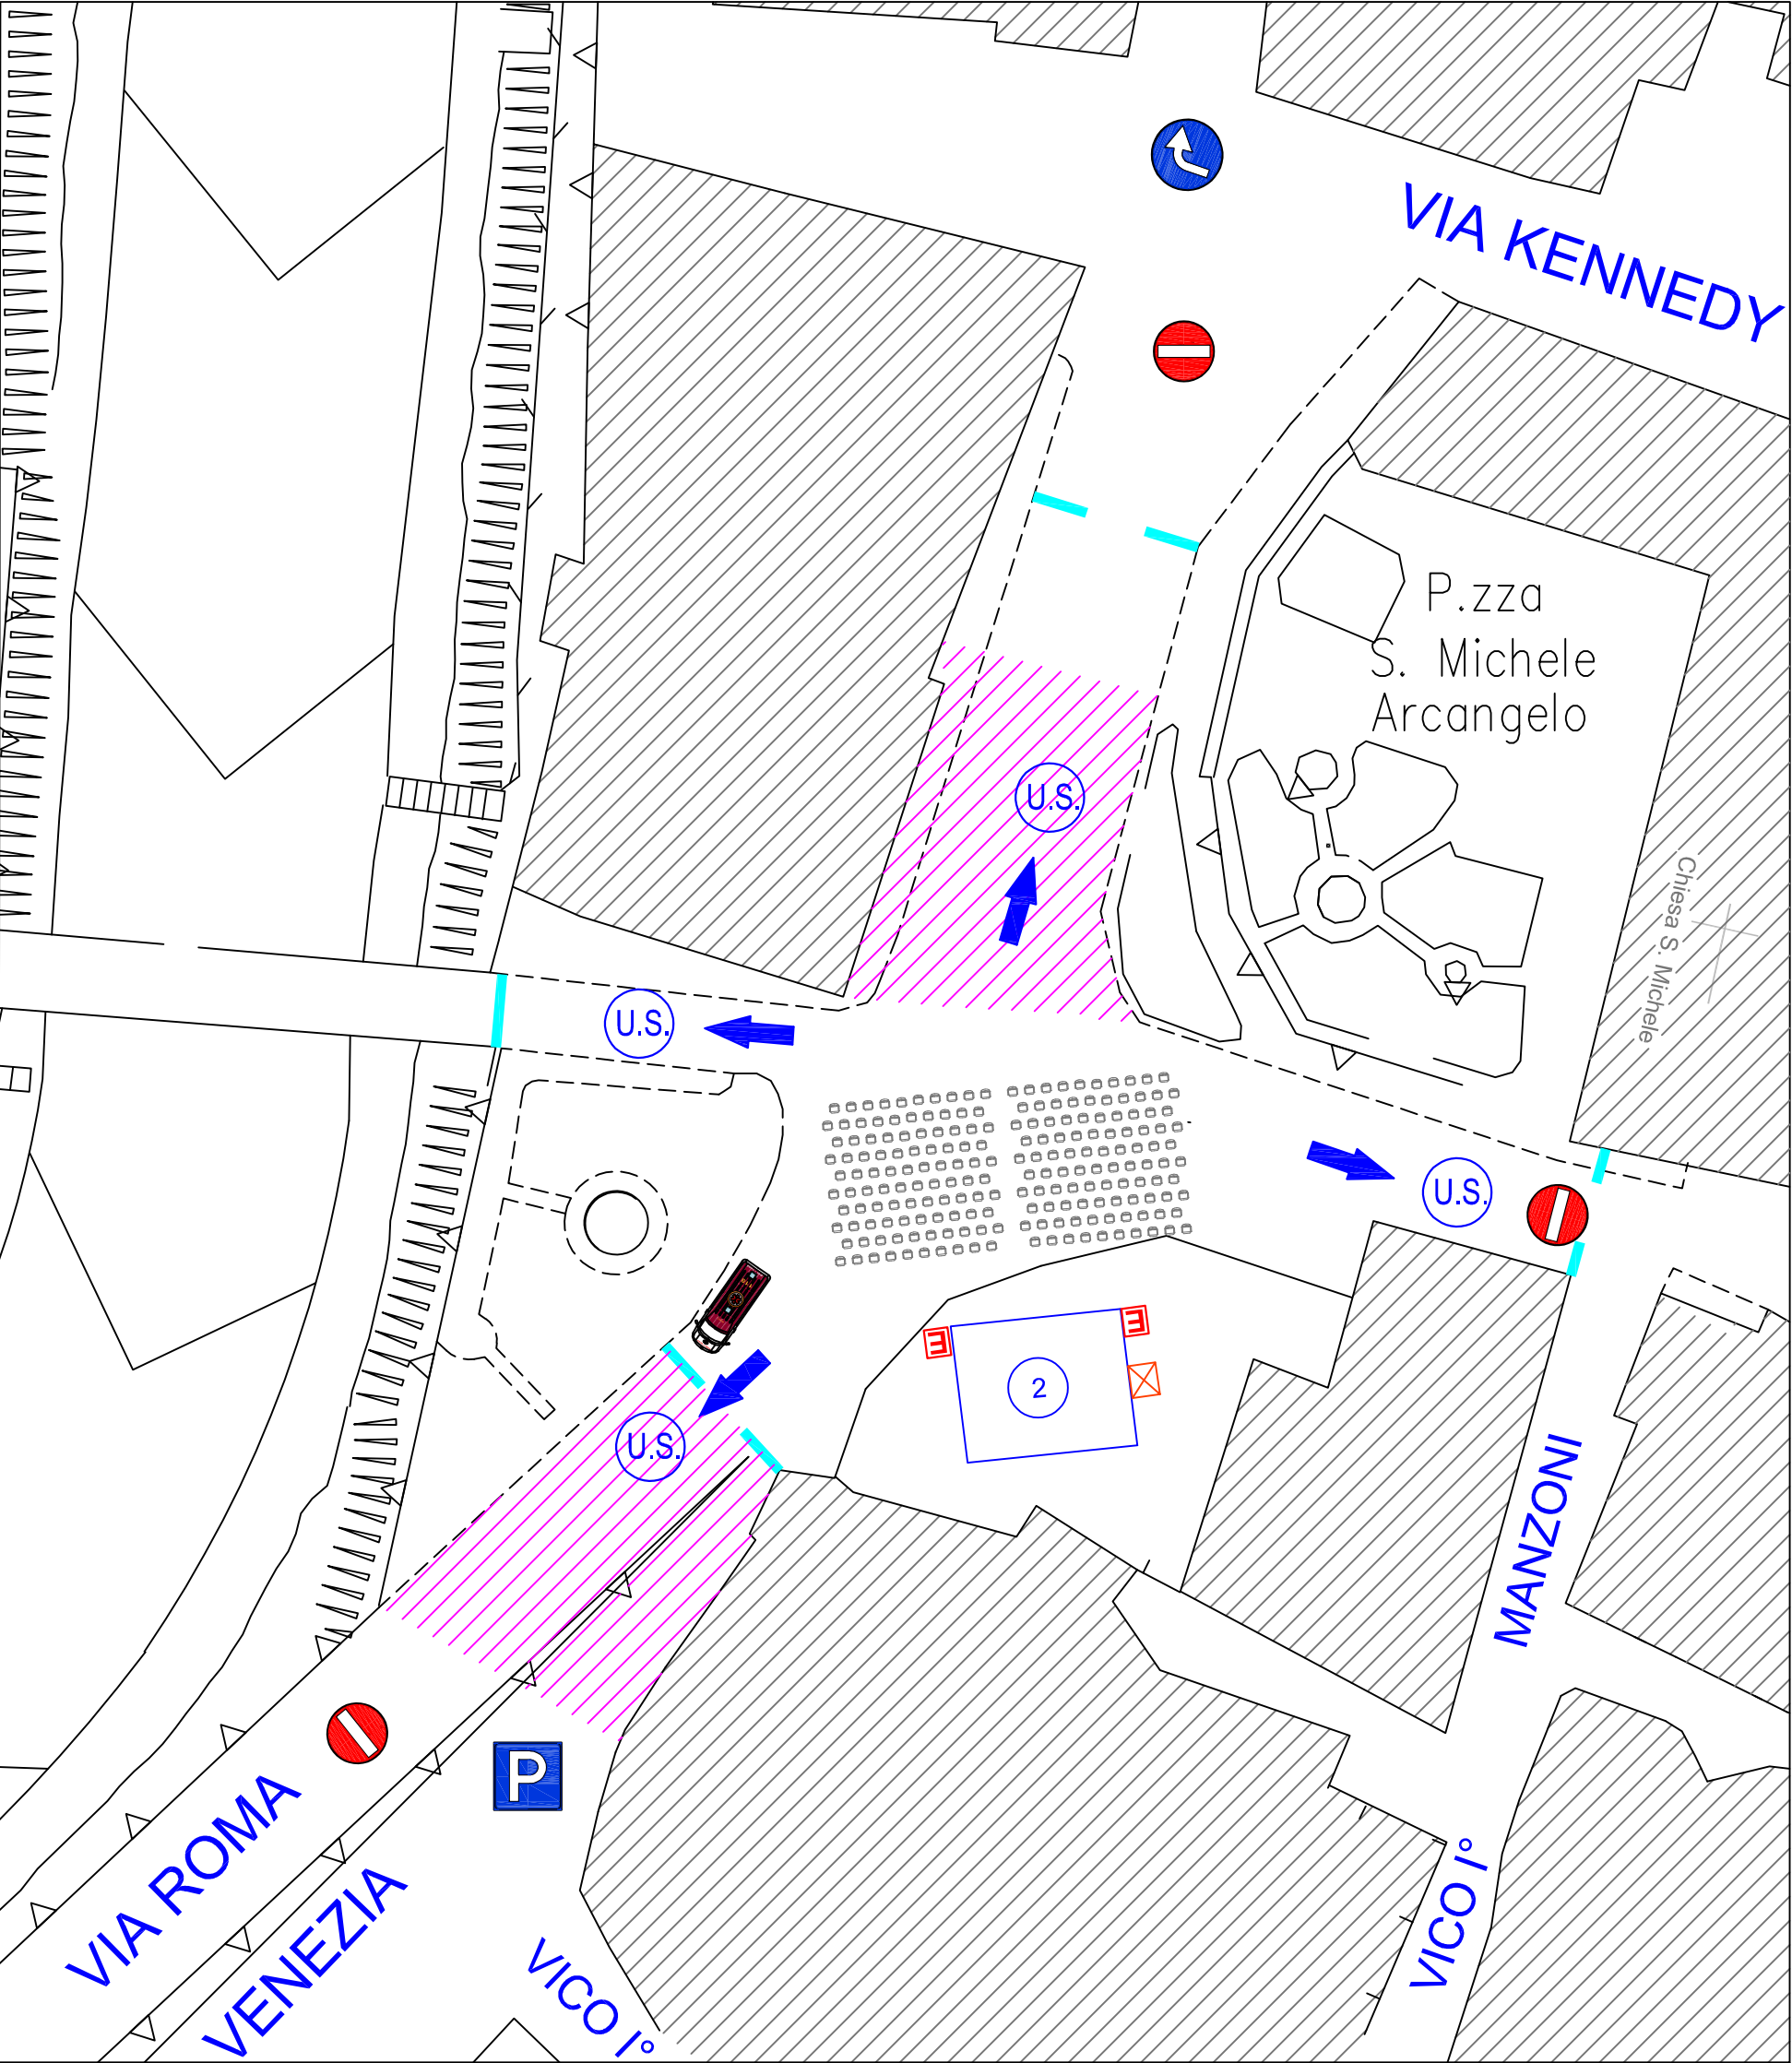


LEGENDA

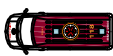 USCITA ORIZZONTALE	 ESTINTORE	 TRANSENNE
 USCITA SICUREZZA		 ALLACCIO ELETTRICO
 ZONA CALMA		 QUADRO ELETTRICO
 AMBULANZA		 BAGNI

Note: Le USCITE di SICUREZZA dovranno avere una larghezza di almeno 3,00 m e dovranno essere presidiate da personale addetto alla Security;

TAV. 4 Gonnos tramatzza - PIANO DISTANZIAMENTO COVID-19

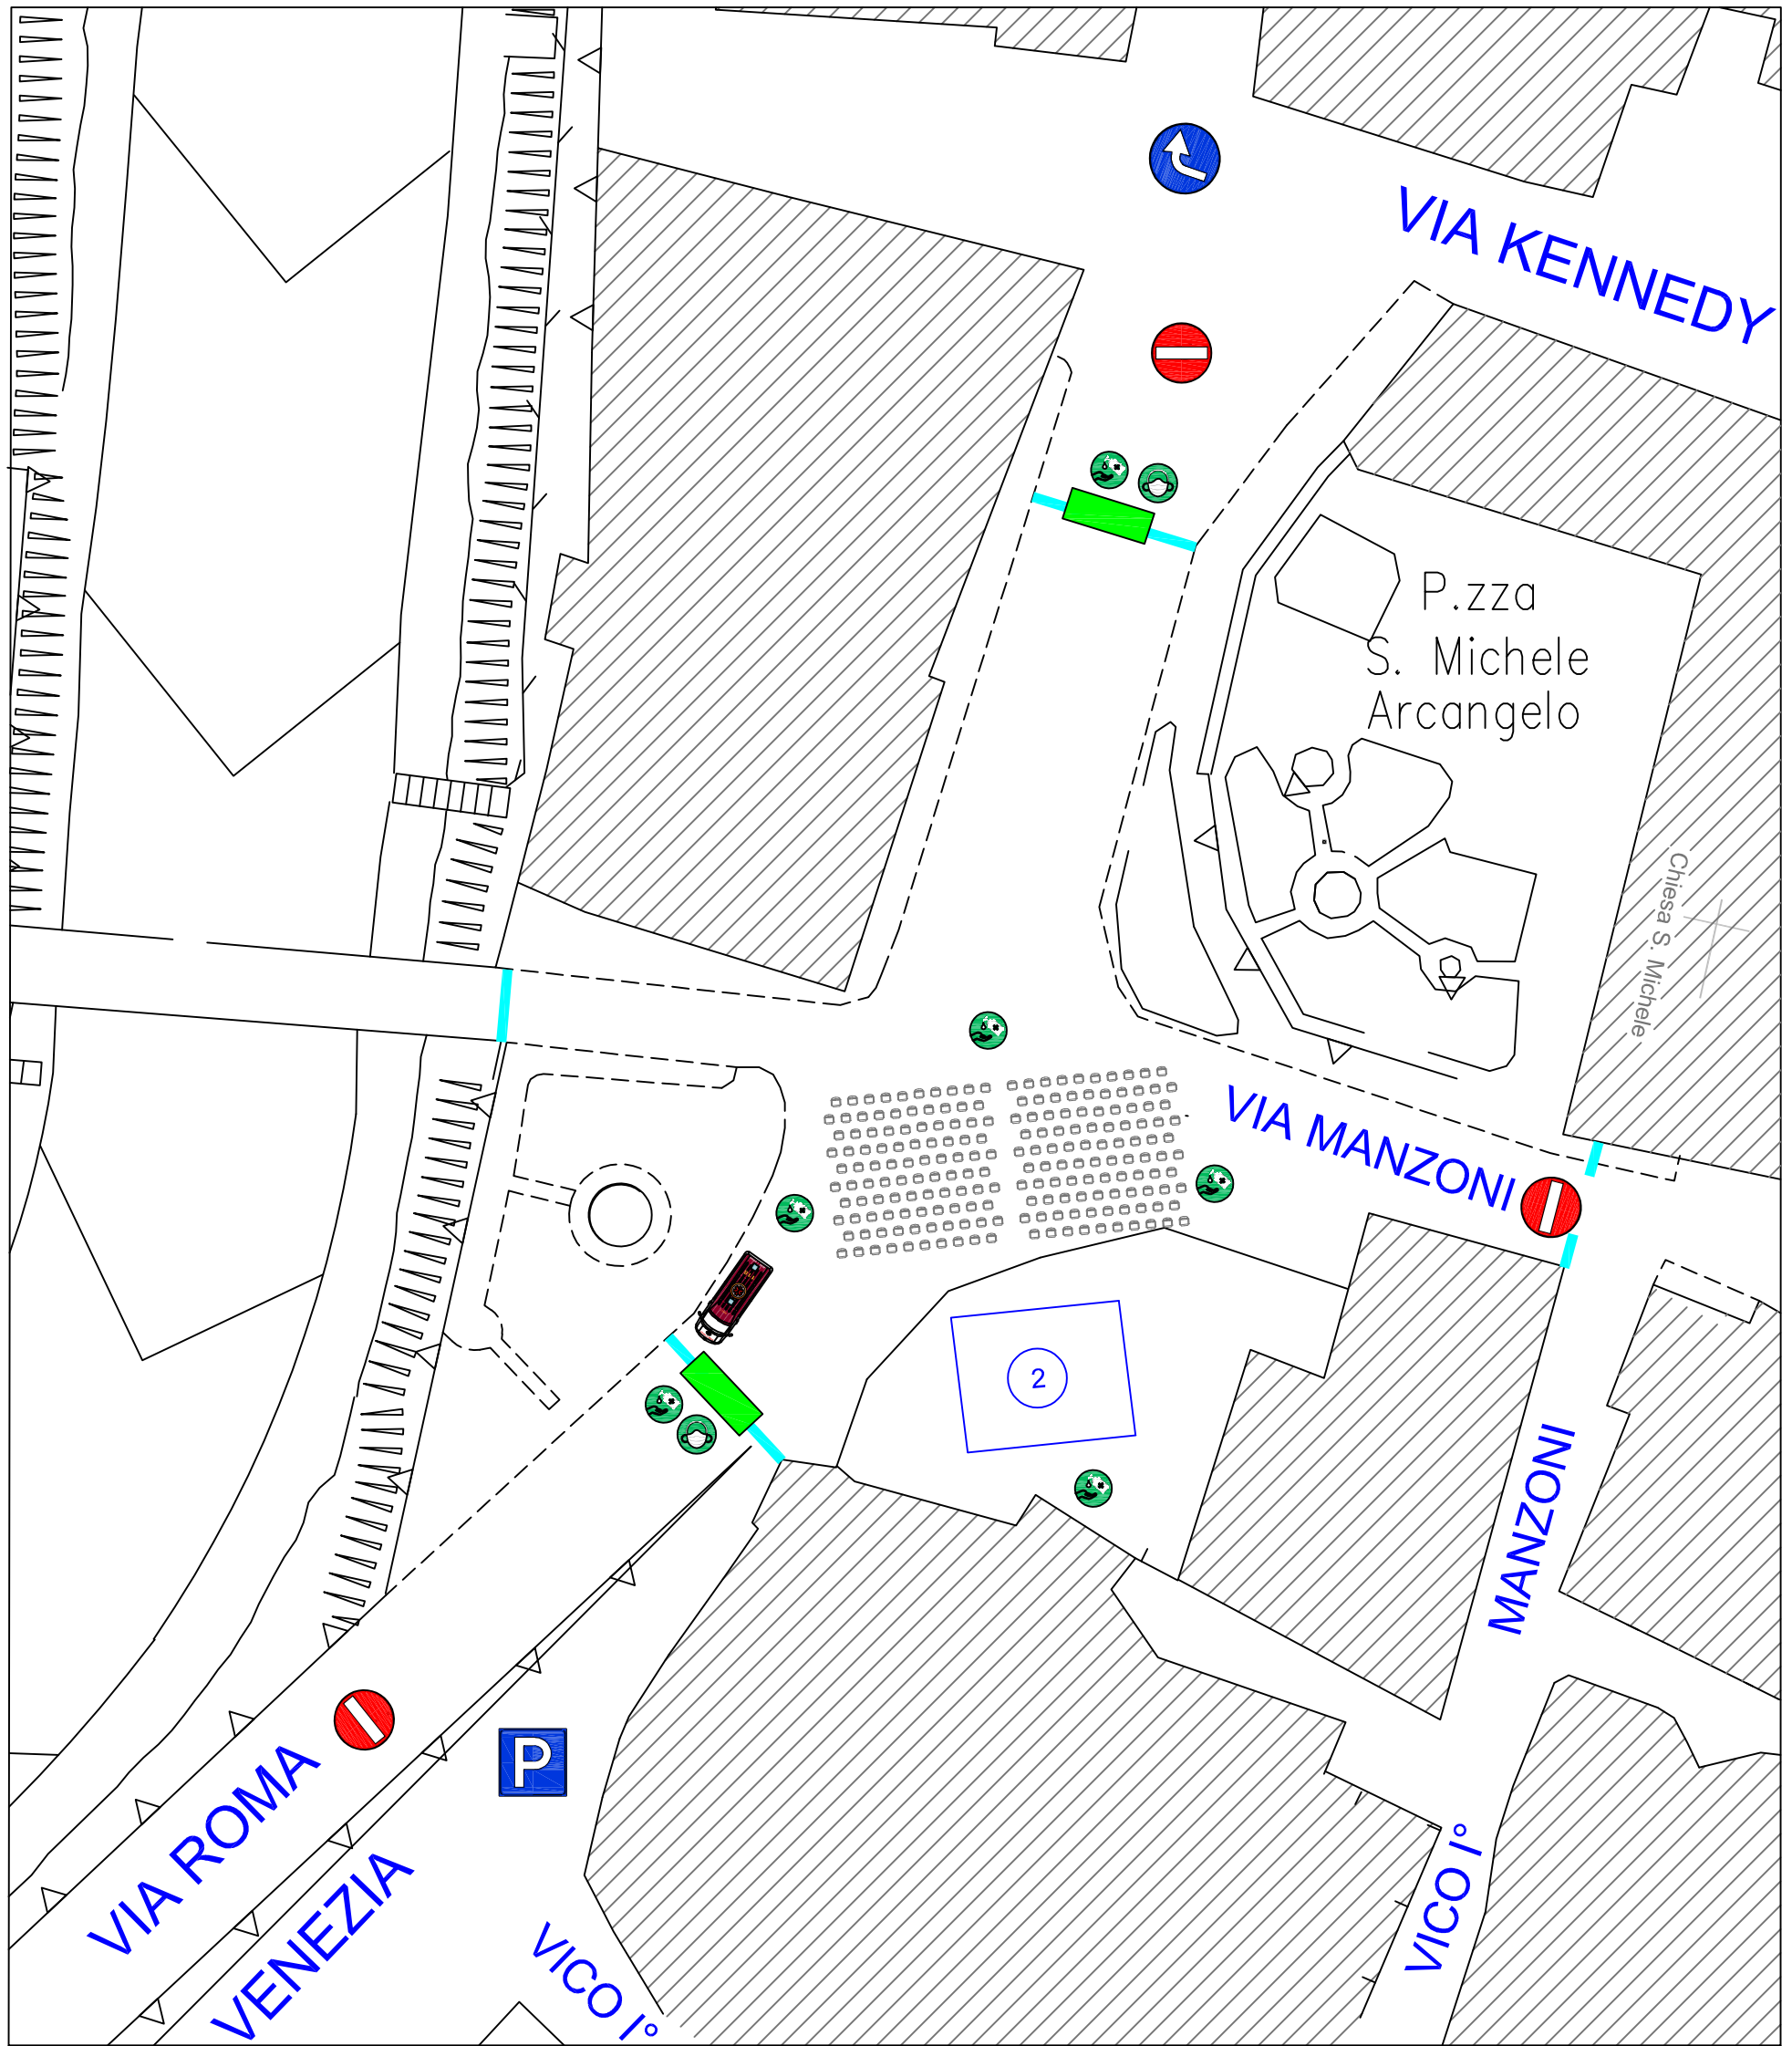

LEGENDA



**MANTENERE
DISTANZA 1m**



AMBULANZA



IGIENIZZANTE



INDOSSARE MACHERINA



BAGNI



TRANSENNE



ESTINTORE

Note:

L'ingresso sarà contingentato, rispettando distanze di 1m; obbligo di indossare la mascherina fino al raggiungimento del posto; mettere a disposizione totem con sanificanti mani e ricordare di farlo utilizzare; I Posti a sedere saranno circa 200 distanziati di 1m;